
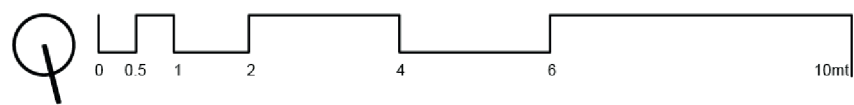



PLANTA BAJA

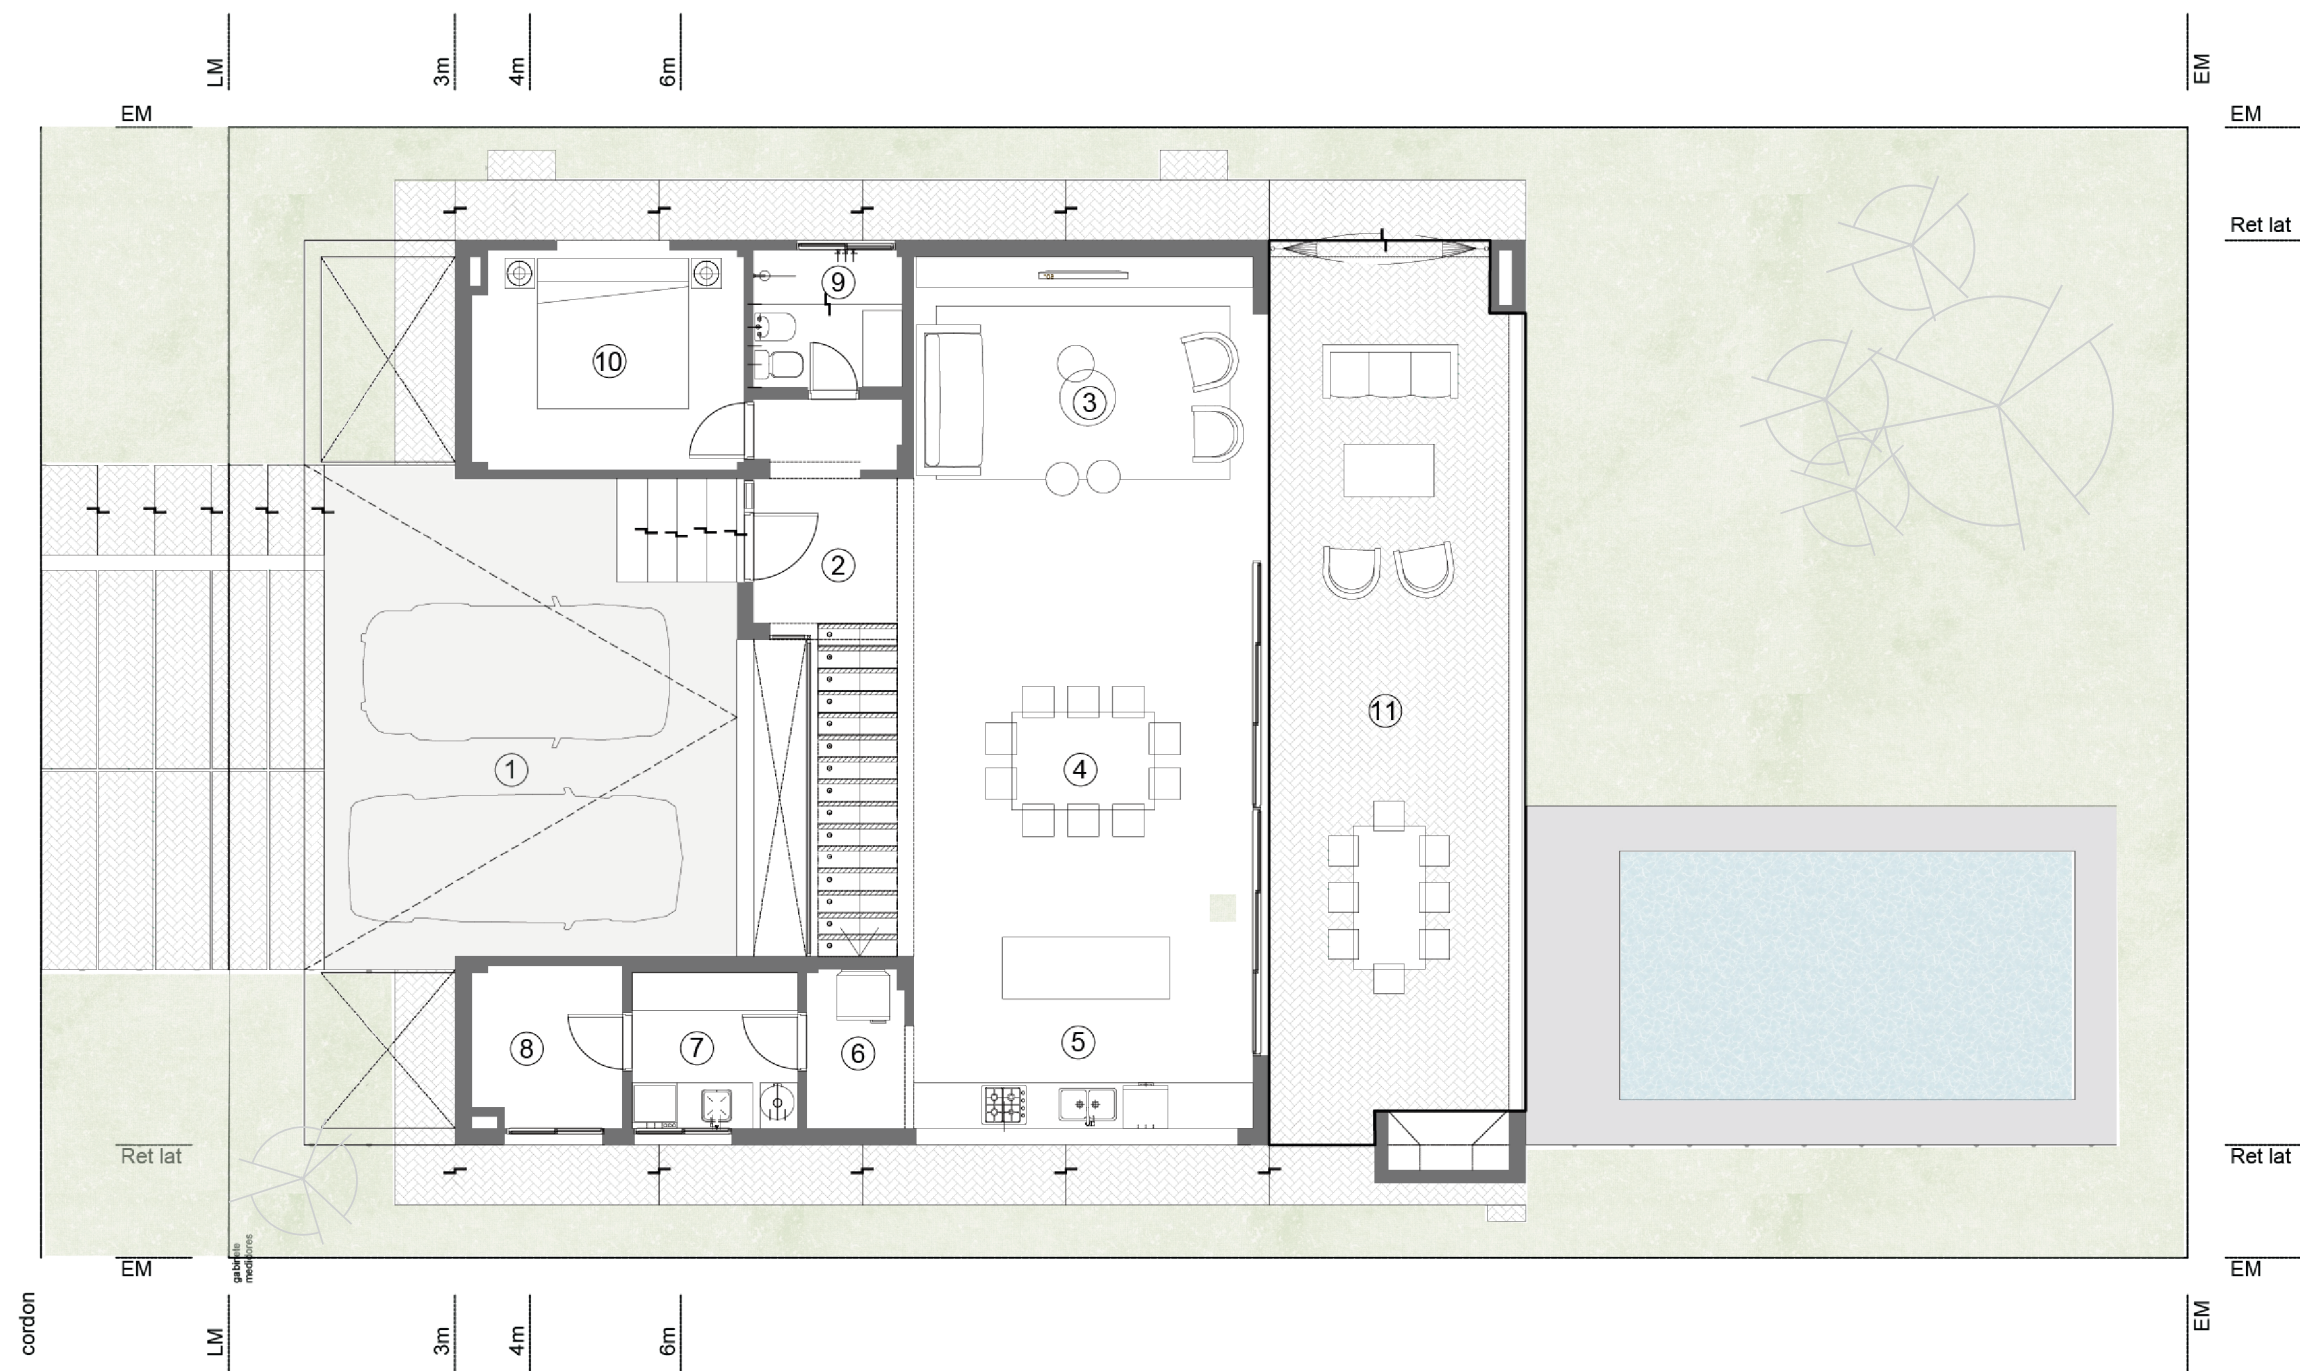

REFERENCIAS PB

- | | | |
|--------------|---------------|-----------------------------|
| 01 - Garage | 05 - Cocina | 09 - Baño de servicio |
| 02 - Acceso | 06 - Despensa | 10 - Habitación de servicio |
| 03 - Estar | 07 - Lavadero | 11 - Galería |
| 04 - Comedor | 08 - Servicio | |

PLANTA ALTA

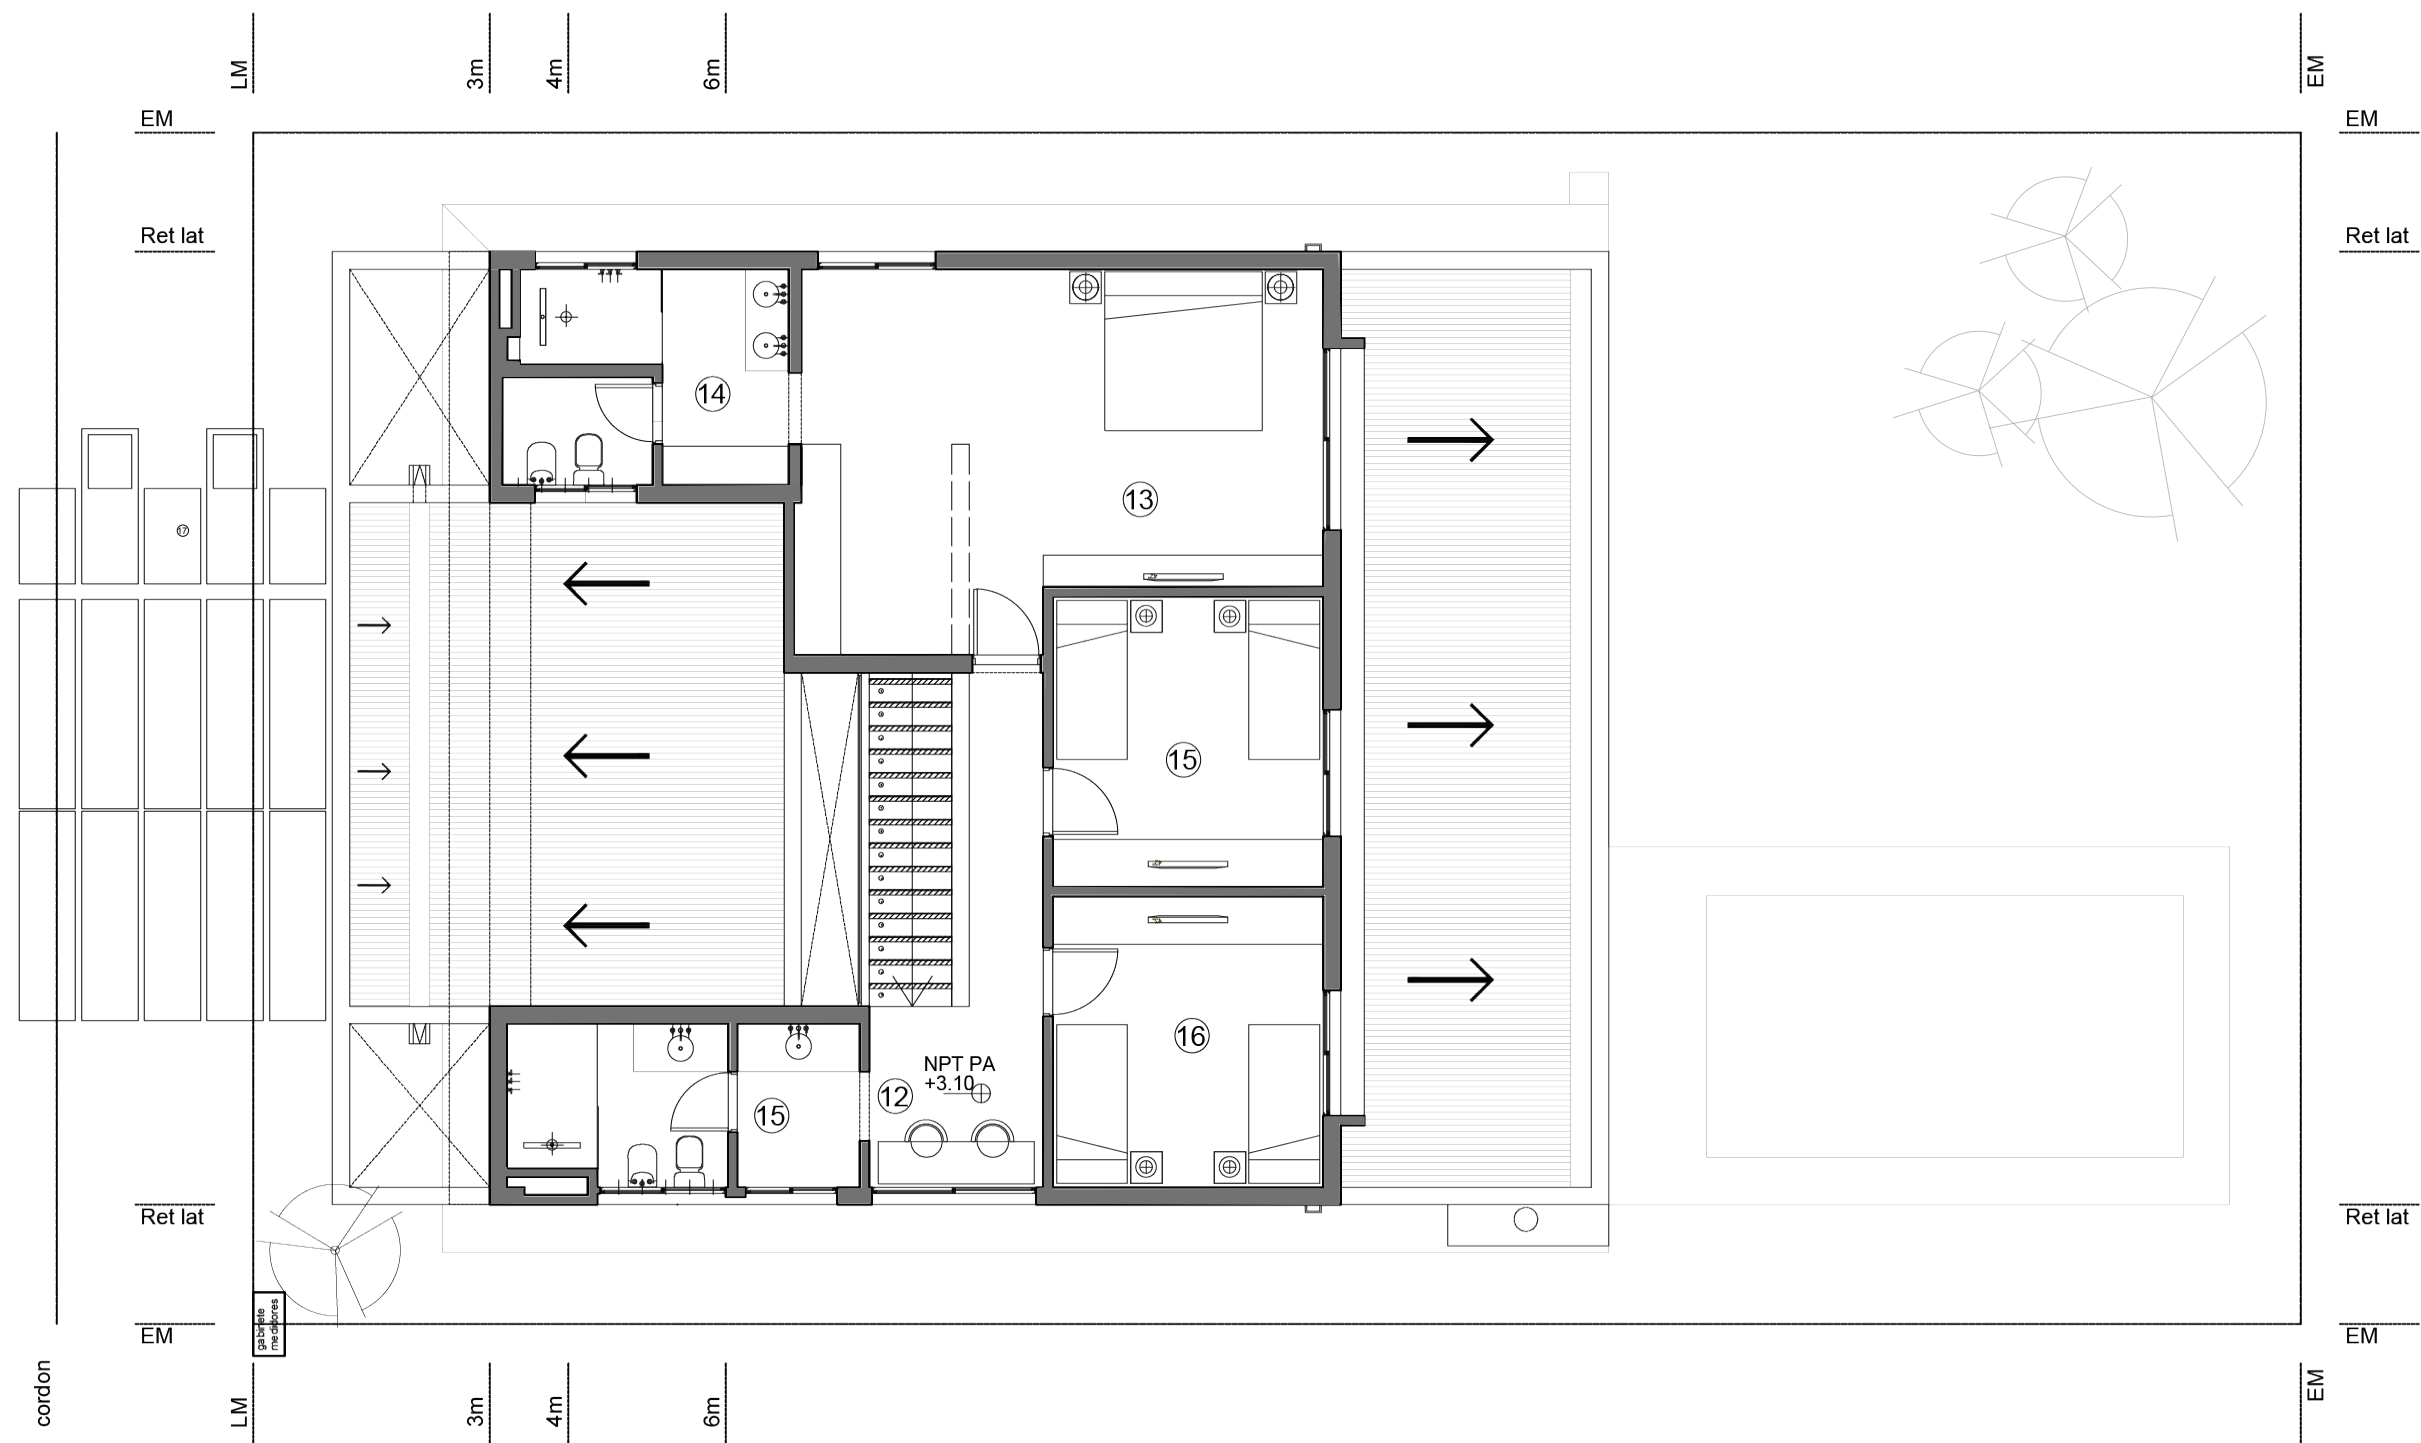

REFERENCIAS PA

- 12 -Estudio
- 13 -Habitación en suite
- 14 -Baño suite
- 15- Habitación 1
- 16- Habitación 2
- 17- Baño